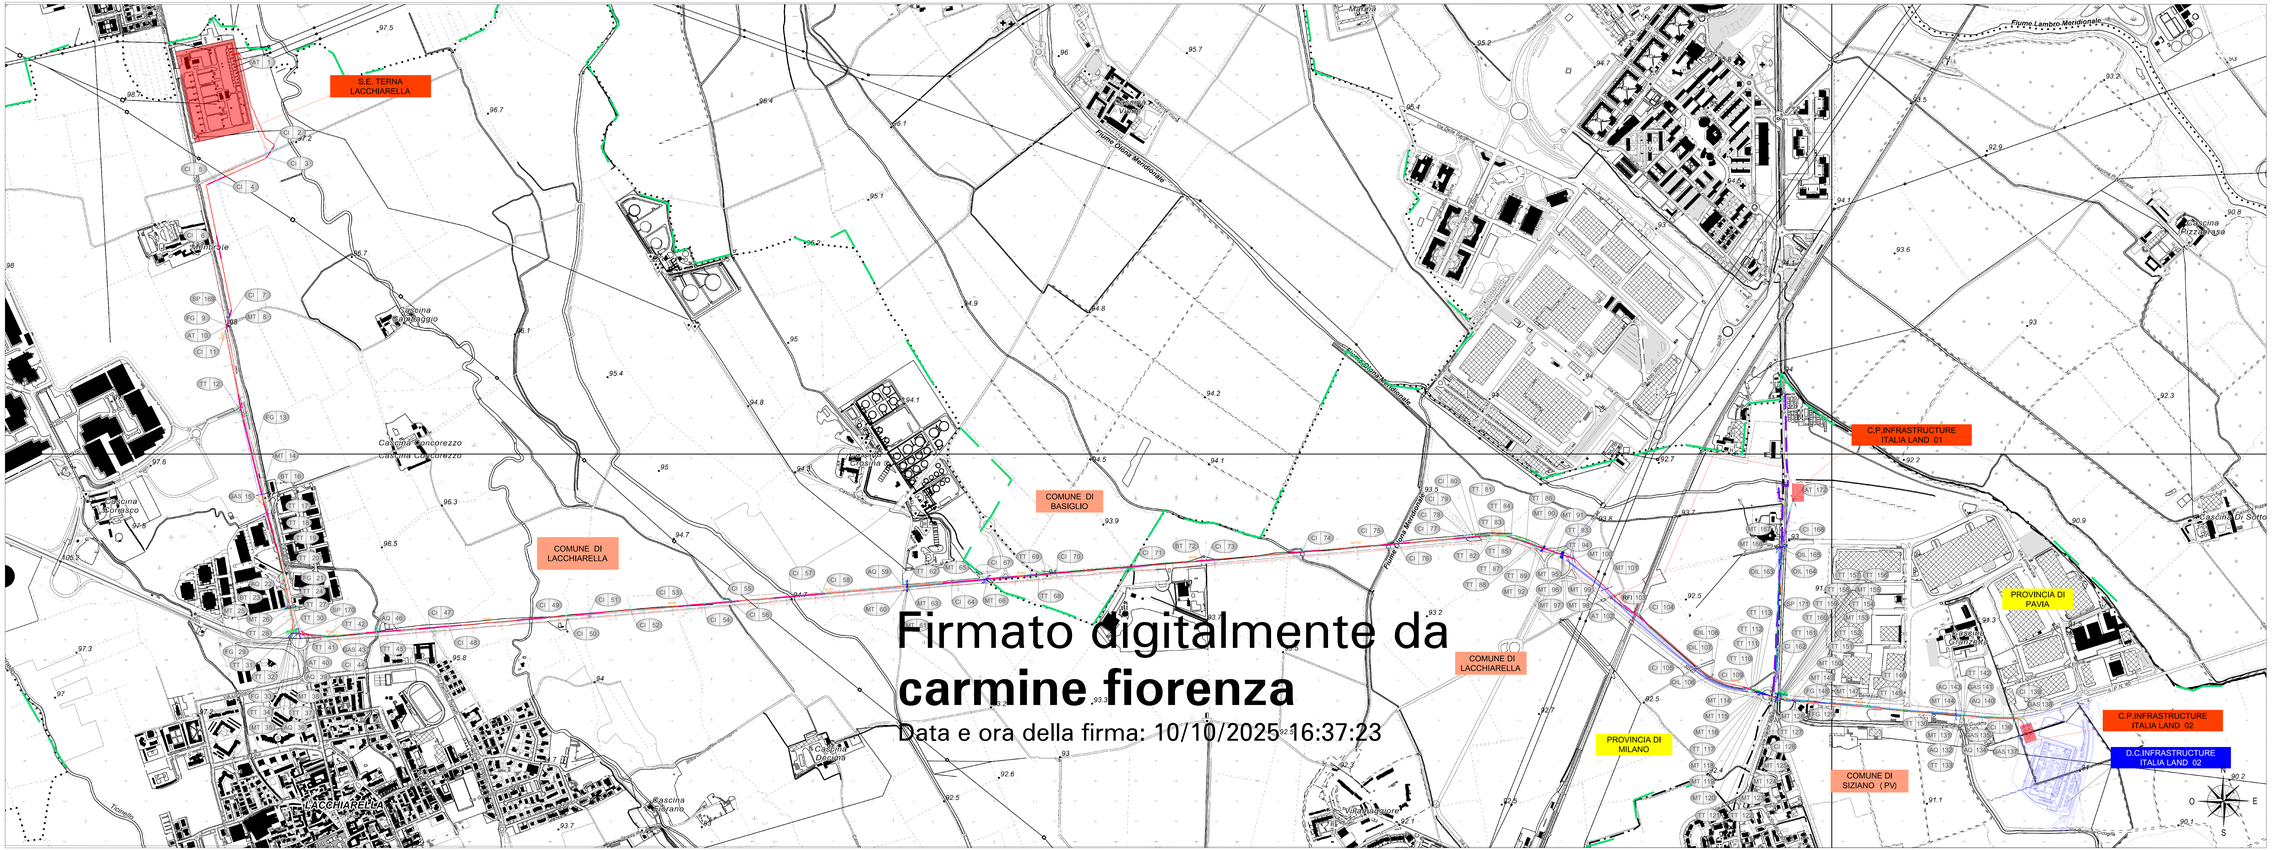

Firmato digitalmente da
carmine fiorenza
Data e ora della firma: 10/10/2025 16:37:23

LEGENDA

- PROGETTO - NUOVA REALIZZAZIONE - ELETTRODOTTO IN CA/O 132 kV S.T. -S.E. TERNA LACCHIARELLA/C.P. MIL08
- PROGETTO - NUOVA REALIZZAZIONE - ELETTRODOTTO IN CA/O 132 kV S.T. -C.P. MIL 08/ C.P. MIL 01
  ELETTRODOTTO S.E. LACCHIARELLA (MI) - C.P. DI MIL01
- CONFINI COMUNALI
- CONFINI PROVINCIALI
- TRATTO IN POSA NO DIG
- BUCHE GIUNTI (12m x 1.6m)

ATTRAVERSAMENTI		PARALLELISMI	
AQ	ACQUEDOTTO		ACQUEDOTTO
ET	LINEA A ALTA TENSIONE		LINEA A ALTA TENSIONE
BT	LINEA A BASSA TENSIONE		LINEA A BASSA TENSIONE
CI	CANALI IRRIGUI		CANALI IRRIGUI
FS	FOGNE MISTE E NERE		FOGNE MISTE E NERE
GAS	GASDOTTO (SNAM)		GASDOTTO (SNAM)
GD	GASDOTTO		GASDOTTO
MT	LINEA A MEDIA TENSIONE		LINEA A MEDIA TENSIONE
TT	LINEE DI TELECOMUNICAZIONE		LINEE DI TELECOMUNICAZIONE
OL	OLEODOTTO		
BH	BHI		
MT-AQ	ATTRAVERSAMENTO V.Xx. - INTERFERENZA CON METANODOTTO-GASDOTTO		
BT-CI	ATTRAVERSAMENTO V.Xx. - INTERFERENZA CANALE IRRIGUO		
BT-SP	ATTRAVERSAMENTO V.Xx. - INTERFERENZA CON STRADA PROVINCIALE		
BT-LB	ATTRAVERSAMENTO V.Xx. - INTERFERENZA CON BASSA TENSIONE		
BT-TT	ATTRAVERSAMENTO V.Xx. - INTERFERENZA CON TELECOMUNICAZIONI		
MT-LB	ATTRAVERSAMENTO V.Xx. - INTERFERENZA CON MEDIA TENSIONE		
CI-CA	ATTRAVERSAMENTO V.Xx. - INTERFERENZA CON CORSO D'ACQUA		
BT-AQ	ATTRAVERSAMENTO V.Xx. - INTERFERENZA CON ACQUEDOTTO		
BT-FS	ATTRAVERSAMENTO V.Xx. - INTERFERENZA CON SISTEMA FOGNARIO		
BT-ET	ATTRAVERSAMENTO V.Xx. - INTERFERENZA CON ALTA TENSIONE		
BT-FE	ATTRAVERSAMENTO V.Xx. - INTERFERENZA CON FERROVIA		
BT-OL	ATTRAVERSAMENTO V.Xx. - INTERFERENZA CON OLEODOTTO		

PROGETTAZIONE

Timbro e Firma Progettista

00	20/02/2025	Emissione	G. Fiorenza	G. Fiorenza	G. Fiorenza
REV	DATA	DESCRIZIONE	DISEGNATO	VERIFICATO	APPROVATO

PROGETTO/PROJECT: MIL L8
S.P.40 -BINASCO, snc, Siziano (PV)

REALIZZAZIONE DELL' ELETTRODOTTO AT 132 kV IN CAVO INTERRATO
SE-TERNA LACCHIARELLA - C.P. INFRASTRUCTURE ITALIA LAND 8 S.R.L. DI SIZIANO (PV)
C.P. INFRASTRUCTURE ITALIA LAND 01 - C.P. INFRASTRUCTURE ITALIA LAND 02 - INFRASTRUCTURE ITALIA LAND 1 S.R.L. DI SIZIANO (PV)
- REALIZZAZIONE C.P. INFRASTRUCTURE ITALIA LAND 8 S.R.L. DI SIZIANO (PV)

COMMITTENTE
INFRASTRUCTURE ITALIA LAND 8 S.R.L.
VIA DEL BOSCO RINNOVATO, 6
20057 ASSAGO (MI)

PIANO TECNICO DELLE OPERE

CODICE ELAB.
SIL8-PT-AT-POA-01_00

PLANIMETRIA CTR CON INDICAZIONE DELLE OPERE ATTRAVERSATE

FORMATO / FORMAT: 1800 x 600
SCALA: 1:5000
TIPO DI LINEA: 1 di 1

SIL8-PT-AT-POA-01 DIS